


Plattegrond begane grond

Catharina Amaliaaan

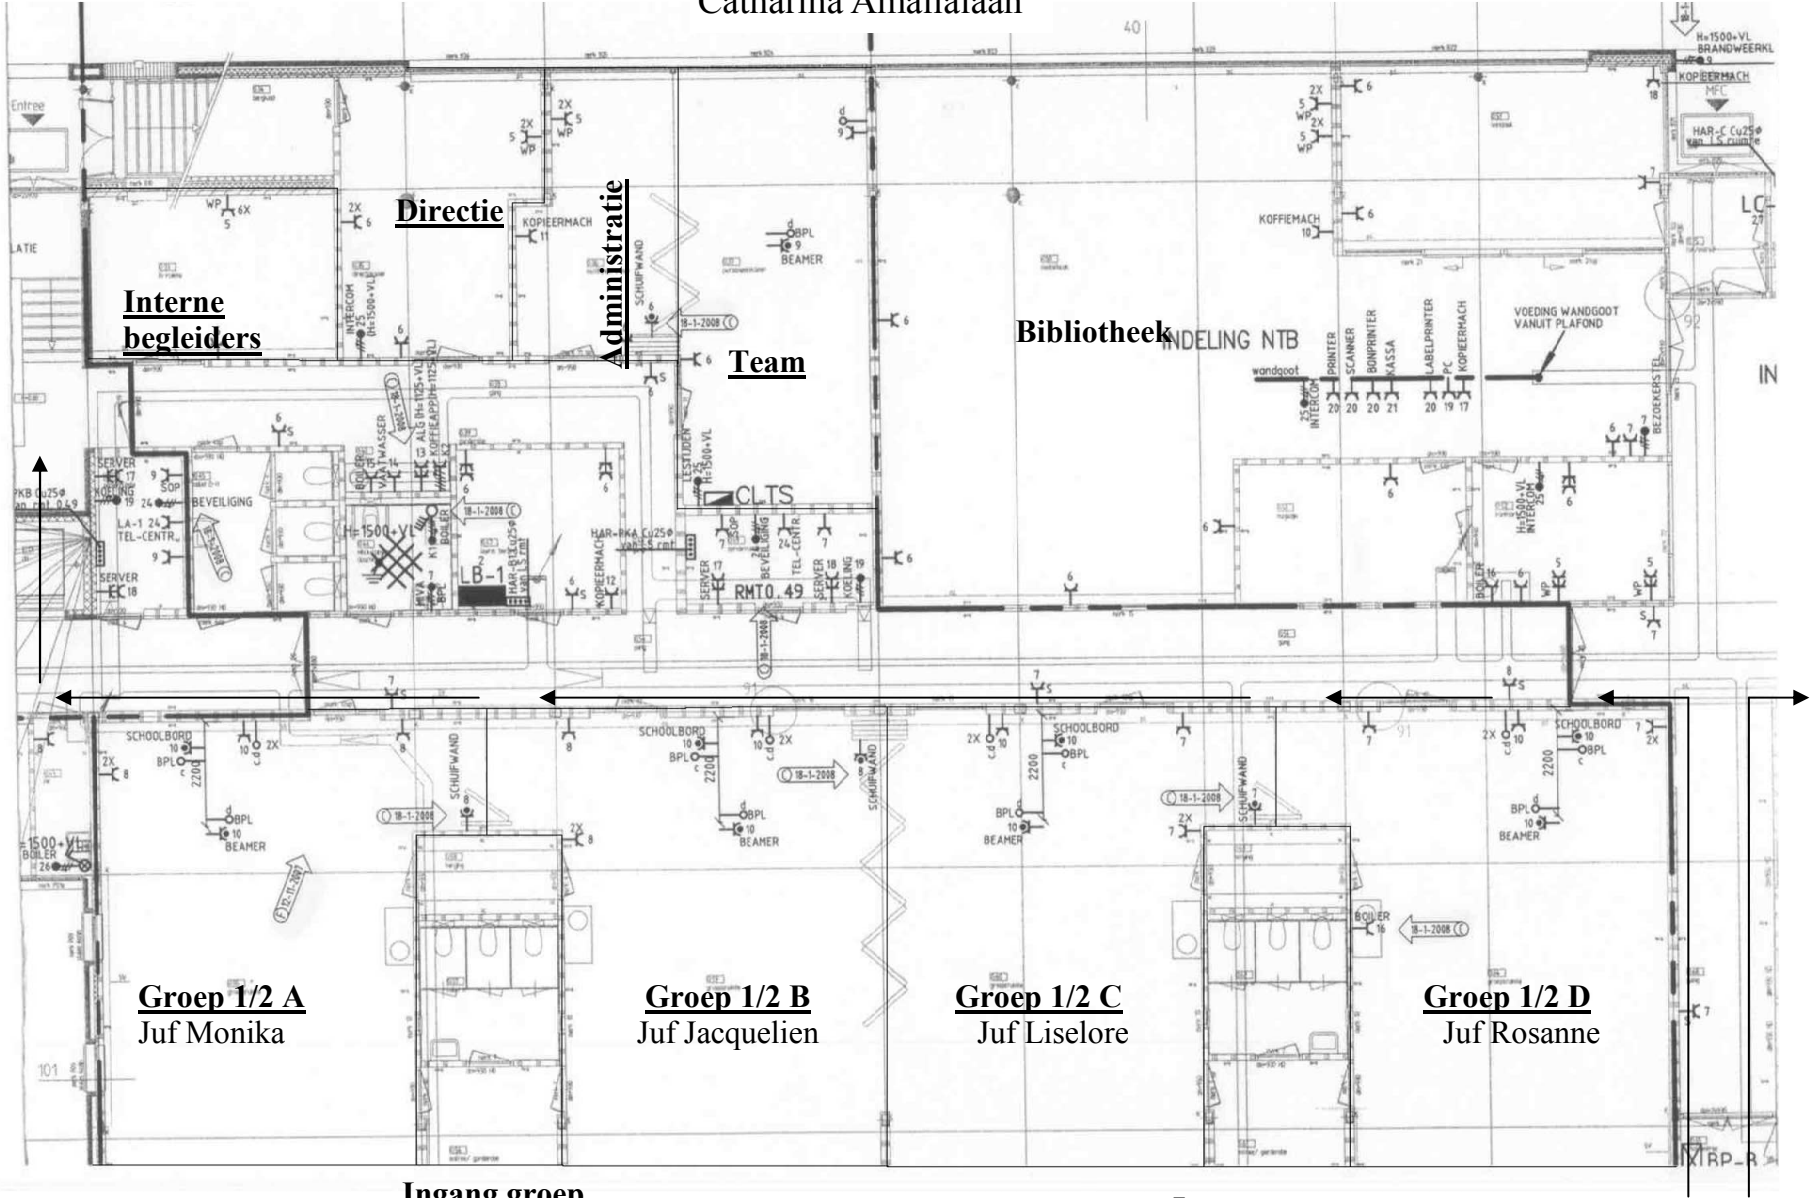

**Ingang groep
1/2A en 1/2 B**

kleuterplein

Koningsstraat

**Ingang groep
1/2C en 1/2D**